


Προσχεδιασμός
Τροποποίησης του
Πολυενομοτικού
Κανονισμού

Προσχεδιασμός
Τροποποίησης του
Πολυενομοτικού
Κανονισμού

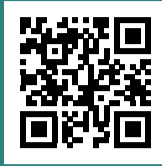

Προσχεδιασμός
Τροποποίησης του
Πολυενομοτικού
Κανονισμού

Οδηγός της Κυβέρνησης
της Βικτώριας για
την Προσχεδιαστική
Suburban Rail Loop

Απρίλιος 2025

Η Κυβέρνηση της Βικτώριας
προσχεδιάζει την Suburban Rail
Loop στο Box Hill.

Επιπτώσεις της Suburban Rail
Loop στο Box Hill.



Ελληνικά | Greek

Στοιχεία Δημοτικού Συμβούλου

Δημ. Σύμβουλος Andrew Davenport (Δήμαρχος)
Wattle Ward: Burwood, Box Hill South
andrew.davenport@whitehorse.vic.gov.au

Δημ. Σύμβουλος Prue Cutts (Αντιδήμαρχος)
Simpson Ward: Mitcham, Vermont
prue.cutts@whitehorse.vic.gov.au

Δημ. Σύμβουλος Kieran Simpson
Cootamundra Ward: Blackburn, Blackburn North
kieran.simpson@whitehorse.vic.gov.au

Δημ. Σύμβουλος Daniel Griffiths
Eley Ward: Blackburn South, Burwood East
daniel.griffiths@whitehorse.vic.gov.au

Δημ. Σύμβουλος Blair Barker
Elgar Ward: Box Hill, Box Hill North, Balwyn North, Mont Albert North
blair.barker@whitehorse.vic.gov.au

Δημ. Σύμβουλος Kirsten Langford
Kingsley Ward: Mont Albert, Mont Albert North, Surrey Hills
kirsten.langford@whitehorse.vic.gov.au

Δημ. Σύμβουλος Hayley Weller
Lake Ward: Blackburn, Blackburn North, Nunawading, Forest Hill
hayley.weller@whitehorse.vic.gov.au

Δημ. Σύμβουλος Jason Martin
Mahoneys Ward: Forest Hill, Vermont, Burwood East, Blackburn South
jason.martin@whitehorse.vic.gov.au

Δημ. Σύμβουλος Peter Allan
Sparks Ward: Box Hill, Box Hill South
peter.allan@whitehorse.vic.gov.au

Δημ. Σύμβουλος Jarrod Gunn
Terrara Ward: Burwood East, Vermont South
jarrod.gunn@whitehorse.vic.gov.au

Δημ. Σύμβουλος Ben Stennett
Walker Ward: Mitcham, Nunawading
ben.stennett@whitehorse.vic.gov.au

Ο Whitehorse City Council αναγνωρίζει τους Wurundjeri Woi-wurrung, λαό του Έθνους Kulin, ως τους Παραδοσιακούς Ιδιοκτήτες της γης. Υποβάλλουμε φόρο τιμής στους παρελθόντες, παρόντες και μέλλοντες Πρεσβύτερους τους.

Μάθετε περισσότερα για το Πρόγραμμα Προσχεδιασμού Κατασκευής Suburban Rail Loop, την Υλοποίηση του Προσχεδίου και το Προσχέδιο Τροποποίησης του Πολυενομοτικού Κανονισμού της Κυβέρνησης της Βικτώριας.

Η Suburban Rail Loop Authority (SRLA) βρίσκεται στην Τρίτη Φάση της ανάπτυξης των Σχεδίων Δομής για τον σταθμό της SRL στο Box Hill.

2023

Η SRLA είναι εδώ

2026

Πρώτη Φάση	Δεύτερη Φάση	Τρίτη Φάση	Τέταρτη Φάση	Πέμπτη Φάση
Ανάπτυξη κοινών οραμάτων	Επεξεργασία των οραμάτων	Έκθεση σχεδίων	Δημόσιες ακροάσεις	Κοινοποίηση των αποτελεσμάτων
Από τα μέσα έως τα τέλη του 2023	Τέλη 2023	Αρχές ως τα μέσα του 2024	2025	2026

Το έργο της Προαστιακής Suburban Rail Loop υλοποιείται υπό την ηγεσία της Κυβέρνησης της Βικτώριας.

Η Suburban Rail Loop Authority (SRLA) έχει δημοσιεύσει τα ακόλουθα έγγραφα:


- Προσχέδιο Δομικού Σχεδίου για το Box Hill
- Προσχέδιο Υλοποίησης για το Box Hill
- Προσχέδιο Τροποποίησης του Πολυενομοτικού Κανονισμού του Whitehorse
- Έγγραφα Υποβάθρου και Τεχνικά Έγγραφα

Η SRLA είναι η αρμόδια αρχή σχεδιασμού και ηγείται του έργου εκπόνησης του σχεδίου κατασκευής και της Τροποποίησης του Πολυενομοτικού Κανονισμού.

Το Προσχέδιο Τροποποίησης του Πολυενομοτικού Κανονισμού του Whitehorse περιγράφει τους προτεινόμενους πολυενομοτικούς ελέγχους της Κυβέρνησης της Βικτώριας. Παρακαλούμε εξετάστε το πώς το Προσχέδιο Τροποποίησης του Πολυενομοτικού Κανονισμού επηρεάζει την ιδιοκτησία σας.

Box Hill Enhancing place plan

Προτιμώμενα μέγιστα ύψη κτιρίων

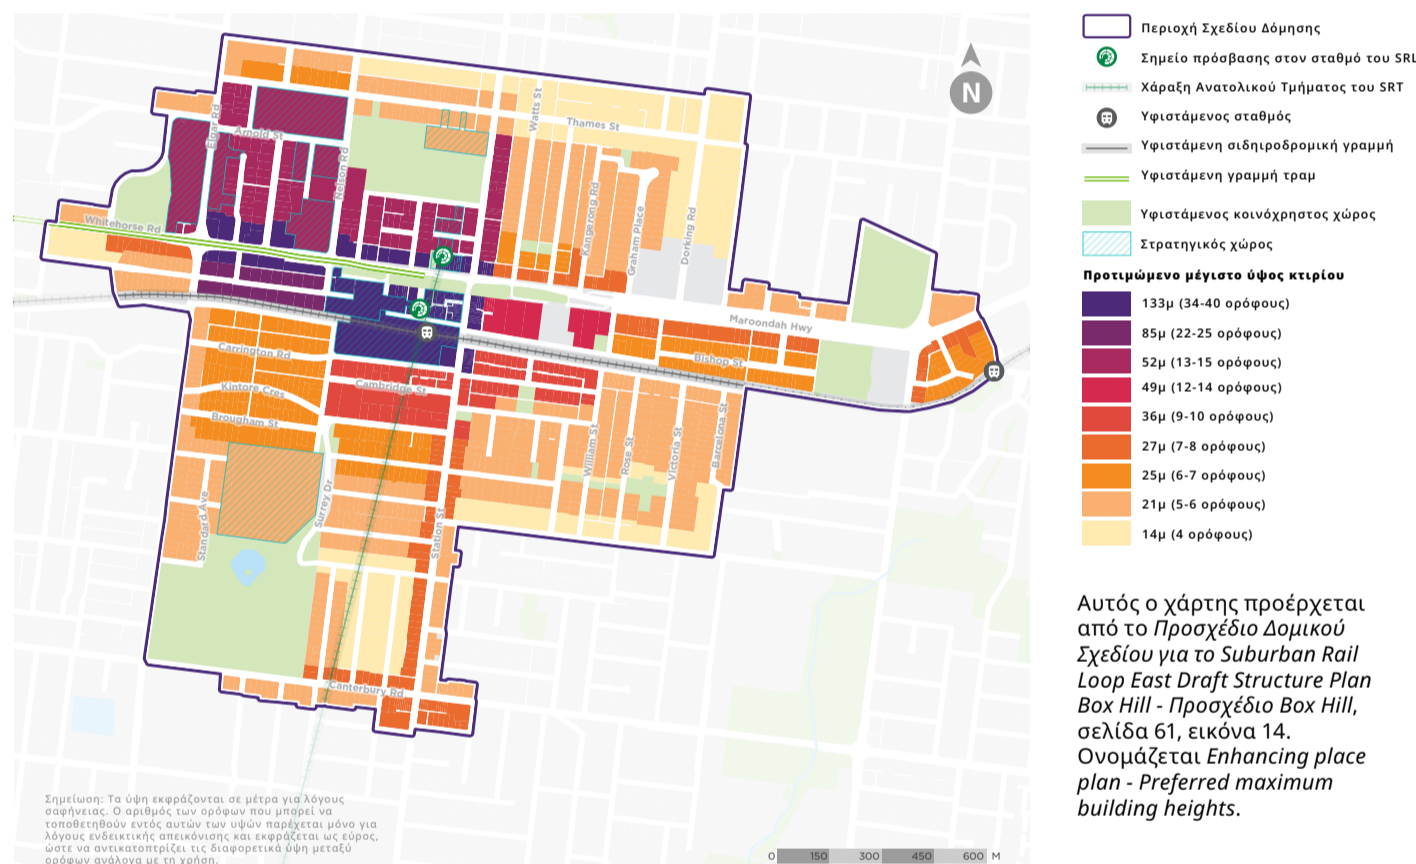

Πείτε τη γνώμη σας

Ο Whitehorse City Council θα απαντήσει επίσημα εγγράφως στην πρόταση της Κυβέρνησης της Βικτώριας. Θα θέλαμε να ακούσουμε τα σχόλιά σας που θα βοηθήσουν στη διαμόρφωση της απάντησης του Δήμου.

Θέλουμε να διασφαλίσουμε το ότι η υποβολή μας στο SRLA αντικατοπτρίζει τις τρέχουσες ανάγκες και προτεραιότητες της κοινότητας.

Παρακαλούμε συμπληρώστε την έρευνά μας εδώ:

ή στείλτε email στο advocacy@whitehorse.vic.gov.au



Μιλήστε με τους τοπικούς σας Δημοτικούς Συμβούλους και τα στελέχη του Δήμου σχετικά με το Προσχέδιο Κατασκευής, το Προσχέδιο Υλοποίησης και το Προσχέδιο της Τροποποίησης του Πολυενομοτικού Κανονισμού για το Box Hill στην επερχόμενη ενημερωτική συνεδρία.

Πρόκειται για ένα έργο υπό την ηγεσία της Κυβέρνησης της Βικτώριας. Οι Δημοτικοί μας Σύμβουλοι είναι εδώ για να ακούσουν τα σχόλιά σας και να διασφαλίσουν το ότι η υποβολή του Δήμου προς την SRLA αντικατοπτρίζει τις απόψεις της κοινότητάς μας.

Έκτακτη συνεδρία


Τοποθεσία: Box Hill Gardens (κοντά στην παιδική χαρά)

Ώρα: Κυριακή 6 Απριλίου, 10πμ - 12μμ

Μπορείτε επίσης να εκφράσετε άμεσα την άποψή σας στην Suburban Rail Loop Authority της Κυβέρνησης της Βικτώριας μέσω της ιστοσελίδας Engage Victoria έως την Τρίτη 22 Απριλίου: www.engage.vic.gov.au/suburban-rail-loop

Σας προτείνουμε να παρέχετε την άποψή σας τόσο στο Δήμο (μέσω της δικής μας έρευνας) όσο και στην Suburban Rail Loop Authority μέσω της ιστοσελίδας Engage Victoria.

Box Hill Conceptual Precinct Plan

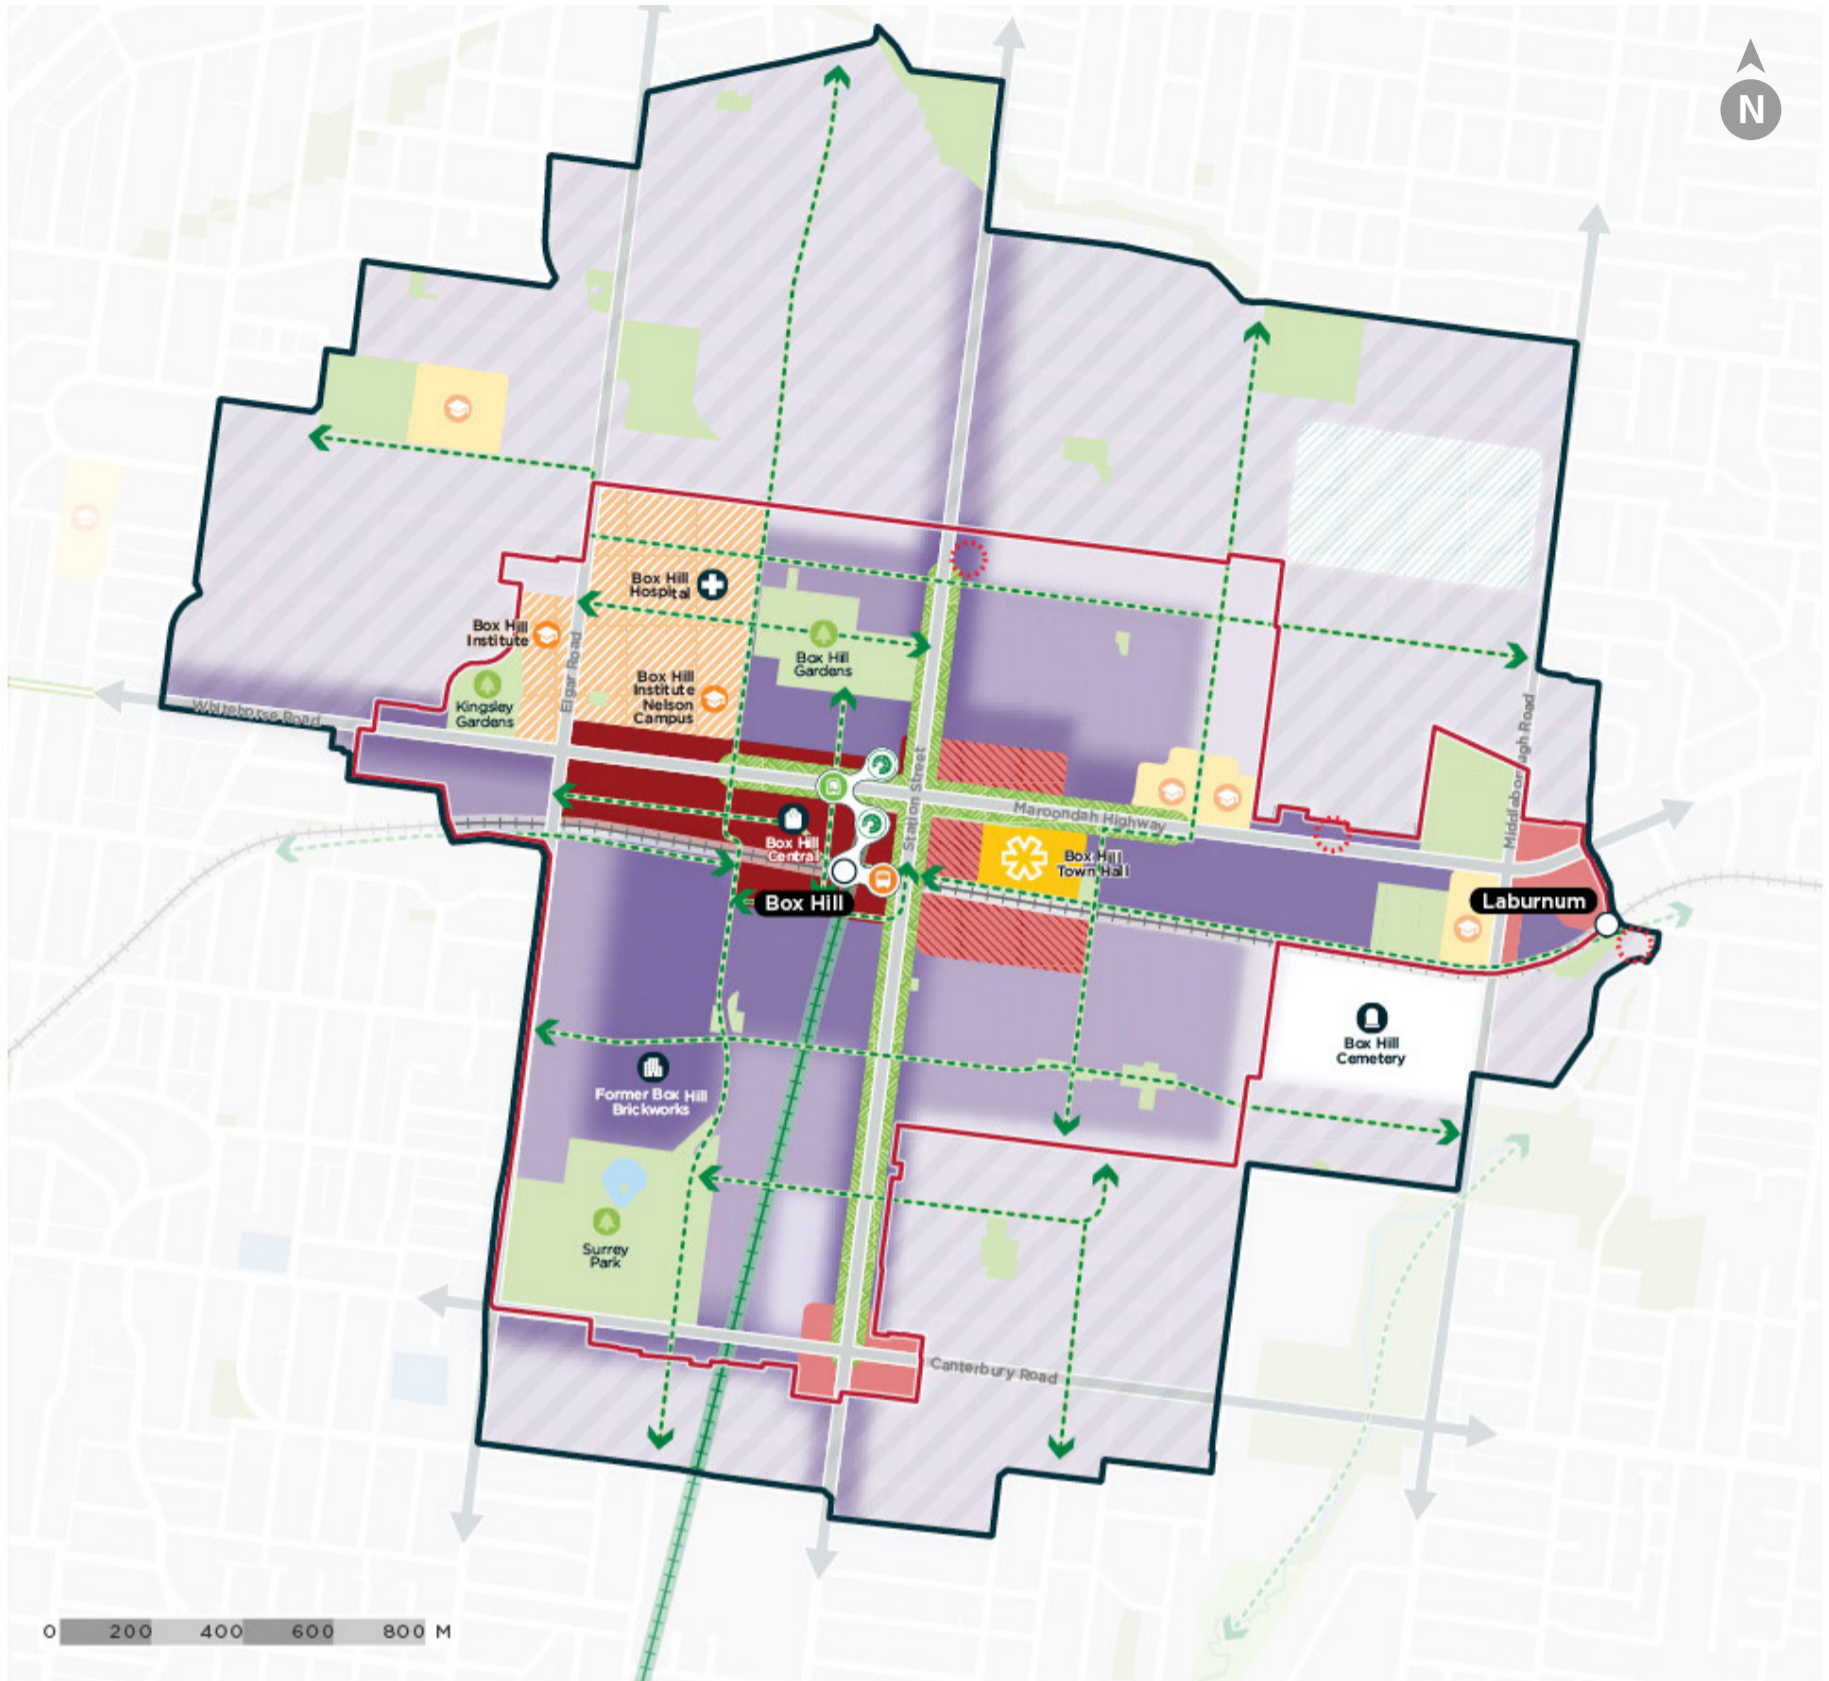

Περιοχές ποικιλόμορφης μικτής χρήσης

- Περιοχή σημαντικής αλλαγής
- Περιοχή έντονης αλλαγής
- Περιοχή μετριας αλλαγής

Κατά κύριο λόγο κατοικίες

- Περιοχή έντονης αλλαγής
- Περιοχή μετριας αλλαγής
- Υποστήριξη της συνεχιζόμενης οικιστικής ανάπτυξης

Κυρίως εργαζόμενοι

- Υποστήριξη της συνεχιζόμενης ανάπτυξης της απασχόλησης
- Υφιστάμενα σχολεία
- Ανάπτυξη στους τομείς της υγείας, της εκπαίδευσης και της έρευνας
- Δημοτική και κοινοτική περιοχή
- Μικροί εμπορικοί κόμβοι
- Ανοικτός χώρος
- Δρόμοι
- Ανατολικός σταθμός SRL


Σιδηροδρομική γραμμή Μετρό

- Στάση λεωφορείου
- Στάση τραμ
- Κύριες συνδέσεις μεταξύ περιοχών (ενδεικτική τοποθεσία)
- Πιθανός αναβαθμισμένος διάδρομος
- Περιοχή Σχεδιασμού
- Περιοχή Σχεδίου Δόμησης
- Χαρακτηριστικό περιοχής
- Περιοχή που υπόκειται σε ξεχωριστή διαδικασία σχεδιασμού

Αυτός ο χάρτης προέρχεται από το *Suburban Rail Loop East Draft Structure Plan Box Hill - Προσχέδιο Box Hill*, σελίδα 31. Ονομάζεται *Box Hill Conceptual Precinct Plan*.

Διαβάστε το στη γλώσσα σας


中文
Simplified Chinese

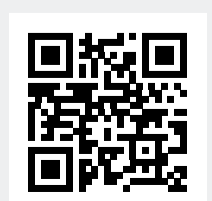

Tiếng Việt
Vietnamese



Ελληνική γλώσσα
Greek

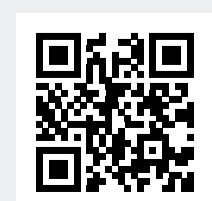

한국어
Korean

